


HEIZKREIS

Niedertemperatur

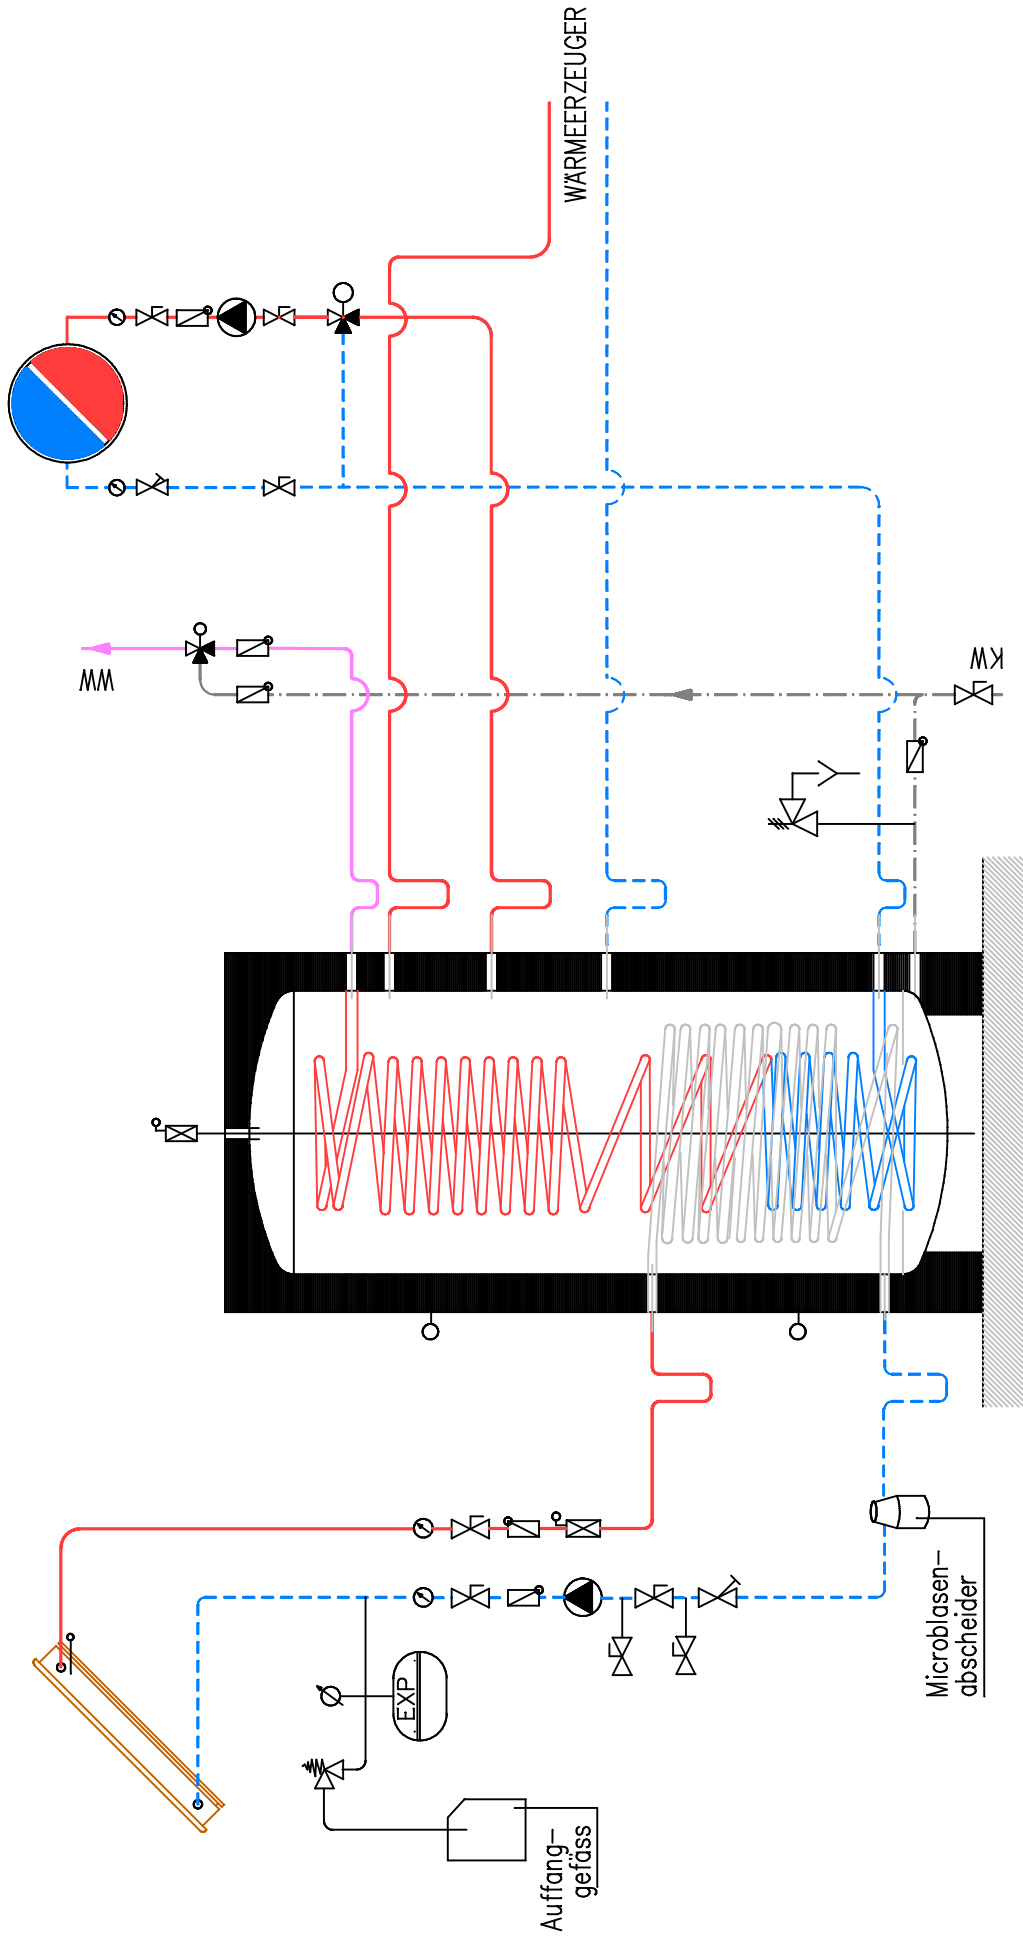

FSK ...

LEGENDE :

	ABSPERRUNG
	REGULIERVENTIL
	THERM. MISCHER
	MISCHER/UNSCHALTV. SICHERHEITSVENTIL
	ENTLÜFTER
	RÜCKSCHLAGVENTIL
	FÜHLER
	THERMOMETER
	MANOMETER
	UMWALTPUMPE
	VORLAUF HEIZUNG
	WÄRMWASSER
	KALTWASSER

# PRINZIPSCHEMA

<b>AKS DOMA</b> <b>Solartechnik</b>	PROJEKT	AKS Doma
Sonnenstrasse 1; A-6822 Sötterins Tel. +43 / 5524 / 5353 Fax +43 / 5524 / 5353 - 10 E-Mail: office@aksdoma.com	BEZEICHNUNG	PRINZIPSCHEMA 3 - Solarset 4-750/6-1000
<small>Diese Zeichnung ist Eigentum der Fa. AKS Doma und darf ausschließlich gewerblich oder privatlich, ohne schriftliche Genehmigung der Fa. AKS Doma, kopiert, vervielfältigt, verbreitet oder sonstwie öffentlich zugänglich gemacht werden. Jegliche Verstöße gegen diese Bestimmungen werden bei der Entdeckung strafrechtlich verfolgt.</small>	ARTIKEL NR.	-
	STÜCKLISTE	-
	Maßstab	Datum Name Toleranzen
	1: -	Gez. 23.03.07 Id -
		Gepr. 23.03.07 mk -
	Datier:	aksdoma-s-03 ps3 solarset 4-750/6-1000
	Plan Nr.	AKSDoma-S-03

Sicherheitseinrichtungen entsprechend der einschlägigen Bestimmungen ausführen  
Anschlußpositionen nur zur Übersicht, Herstellerangaben beachten  
Irrtum und technische Änderungen vorbehalten wir uns vor